


AUKŠTADVARIO KARTODROMO SCHEMA

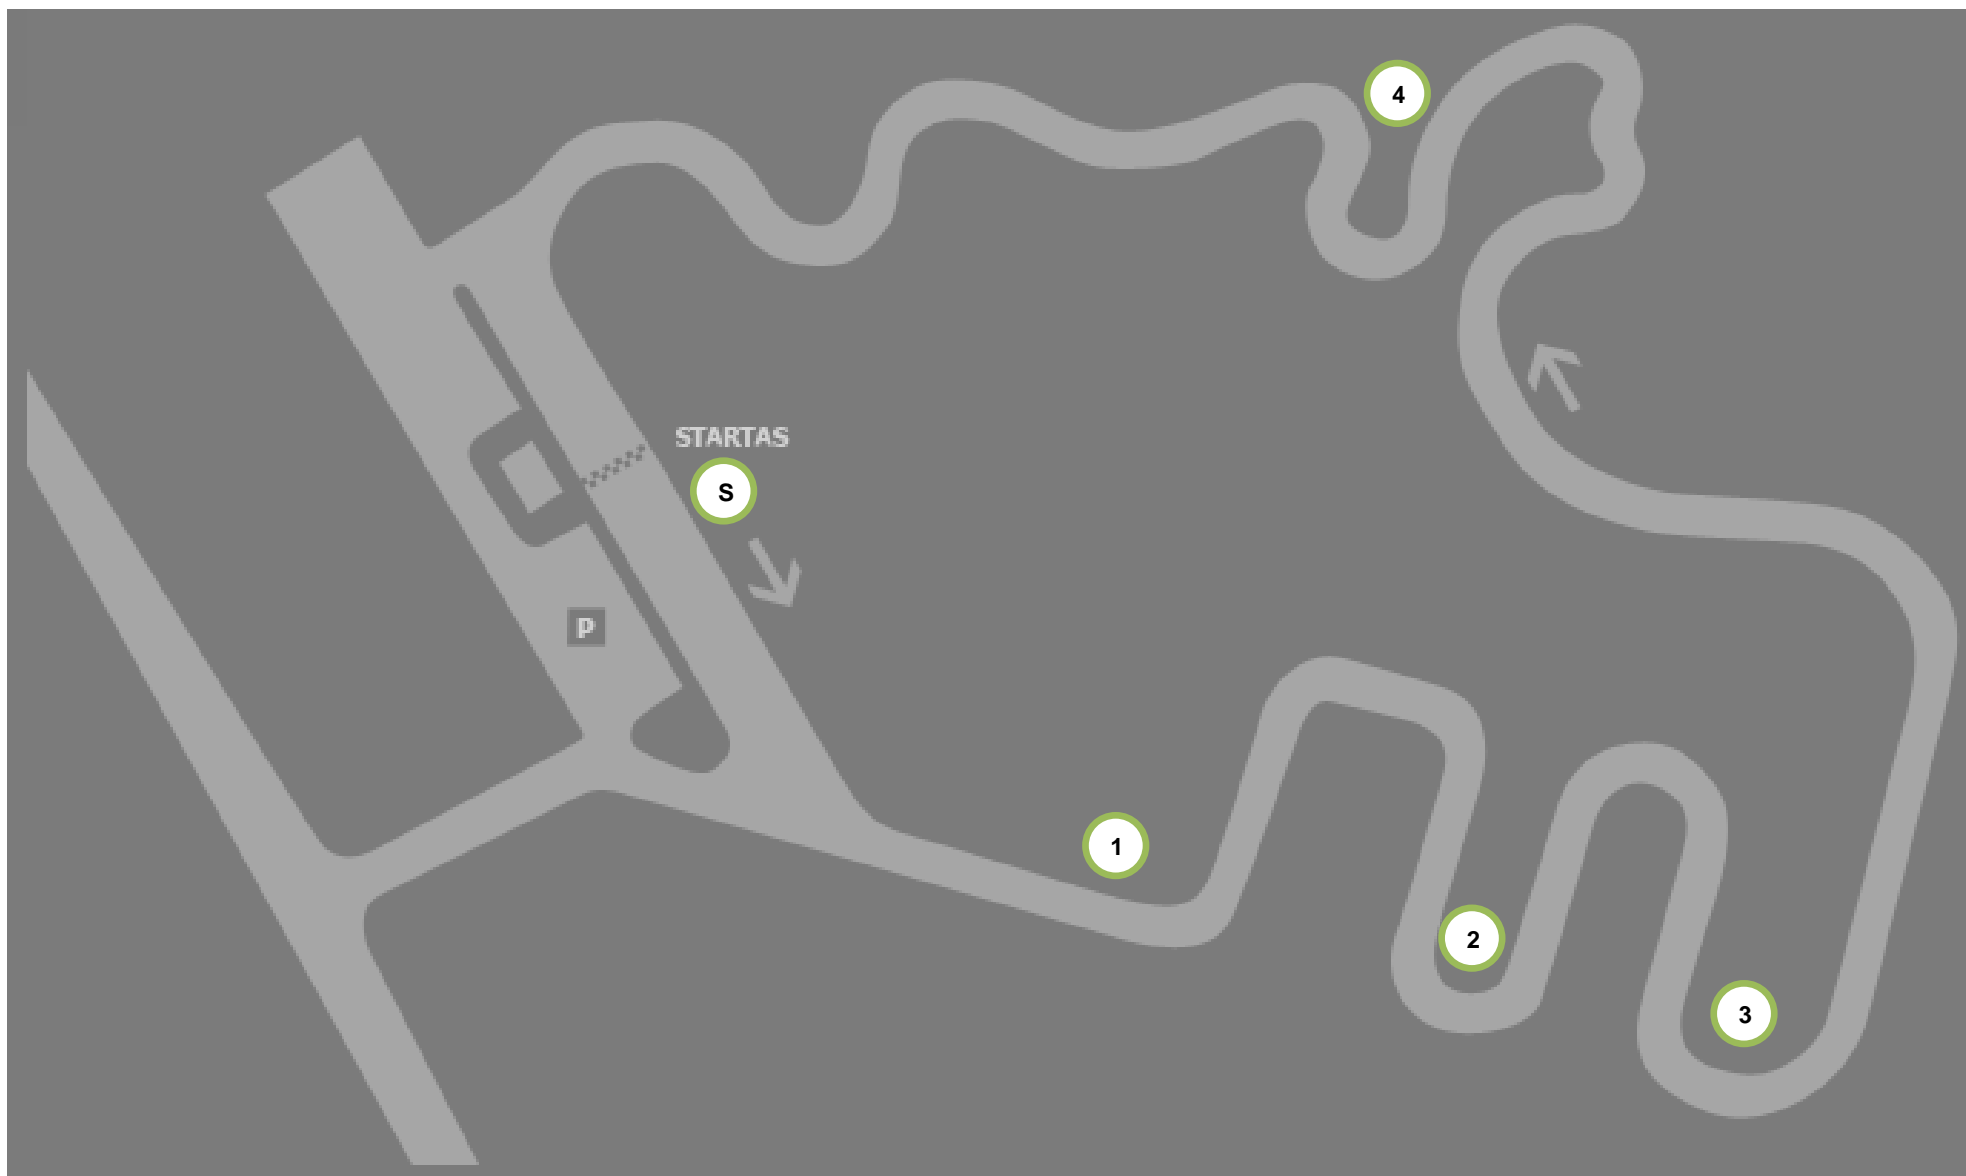

1 - trasos teisėjo postas